

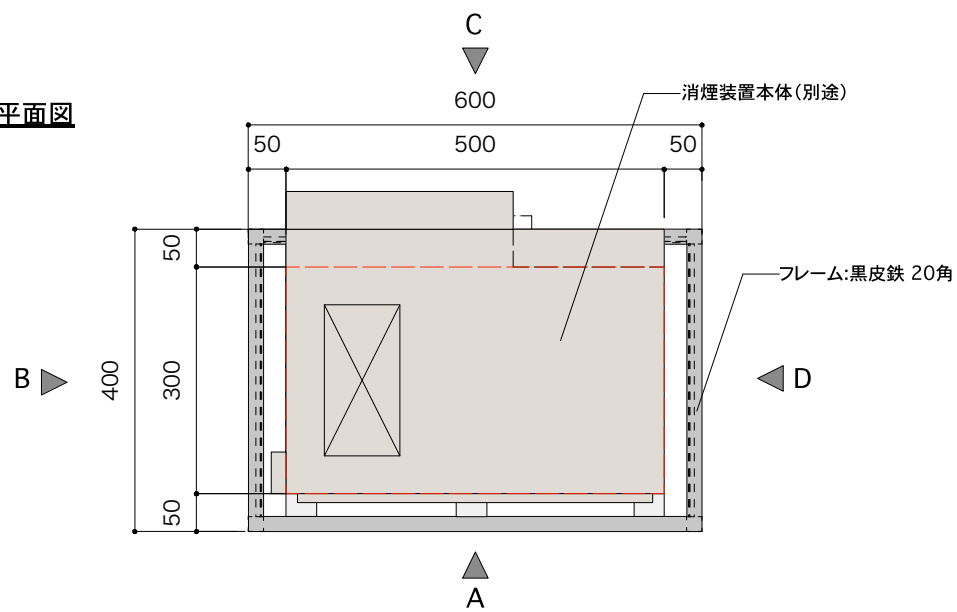
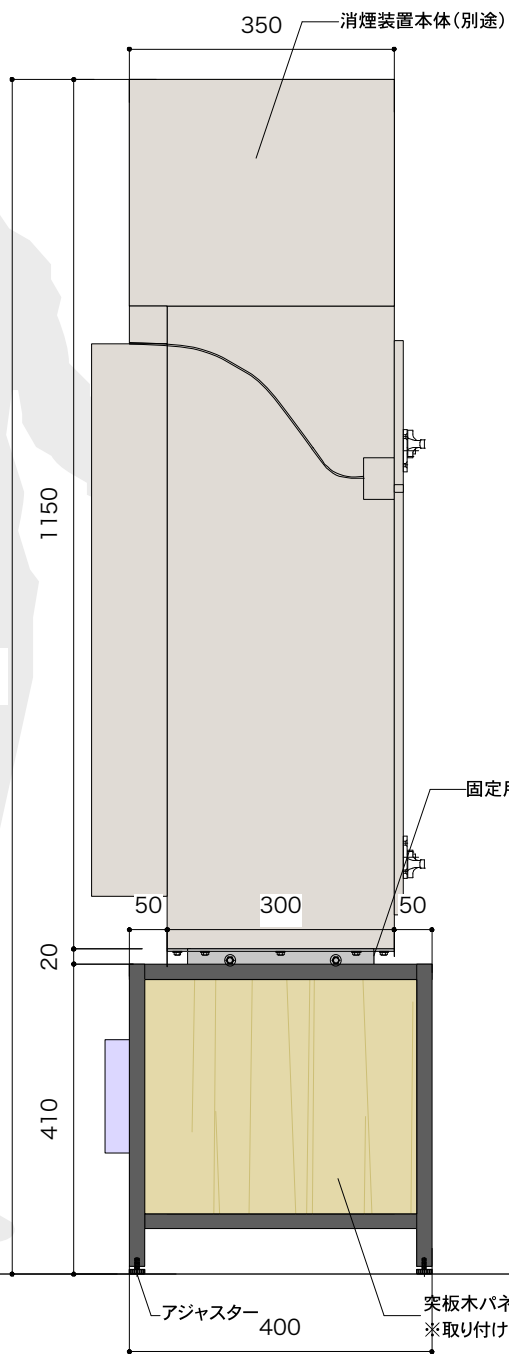



平面図

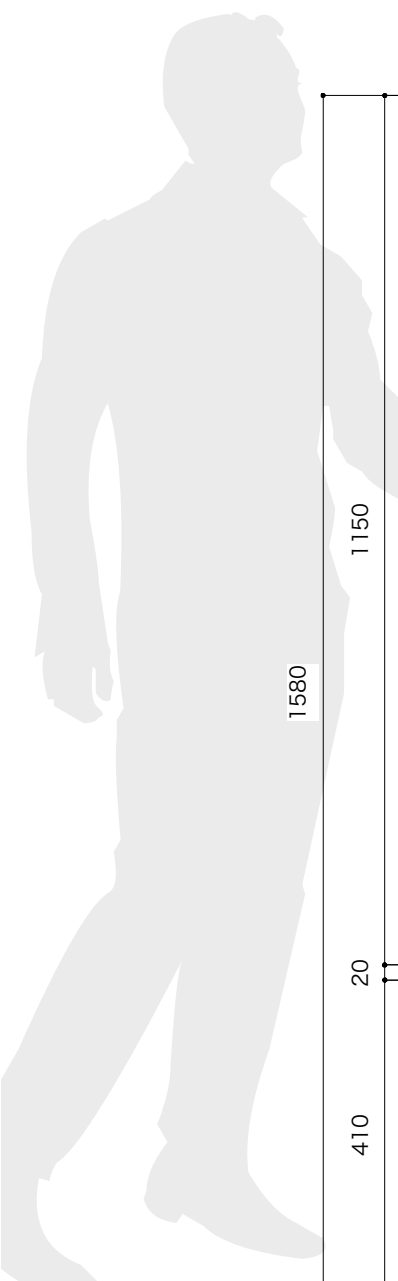


煙突側

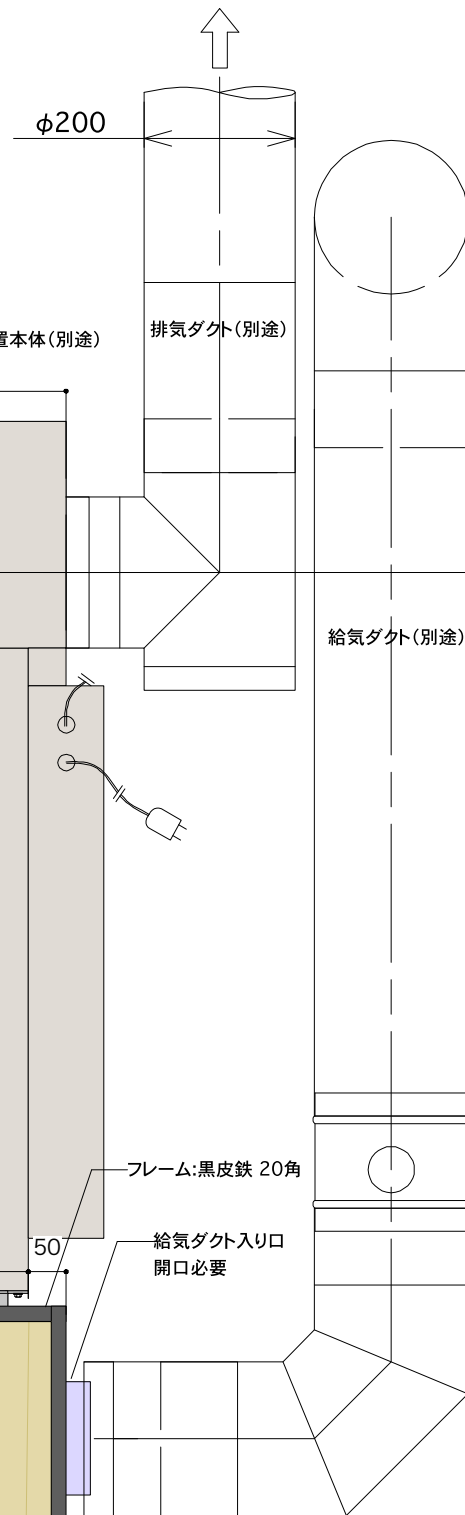


B-展開図

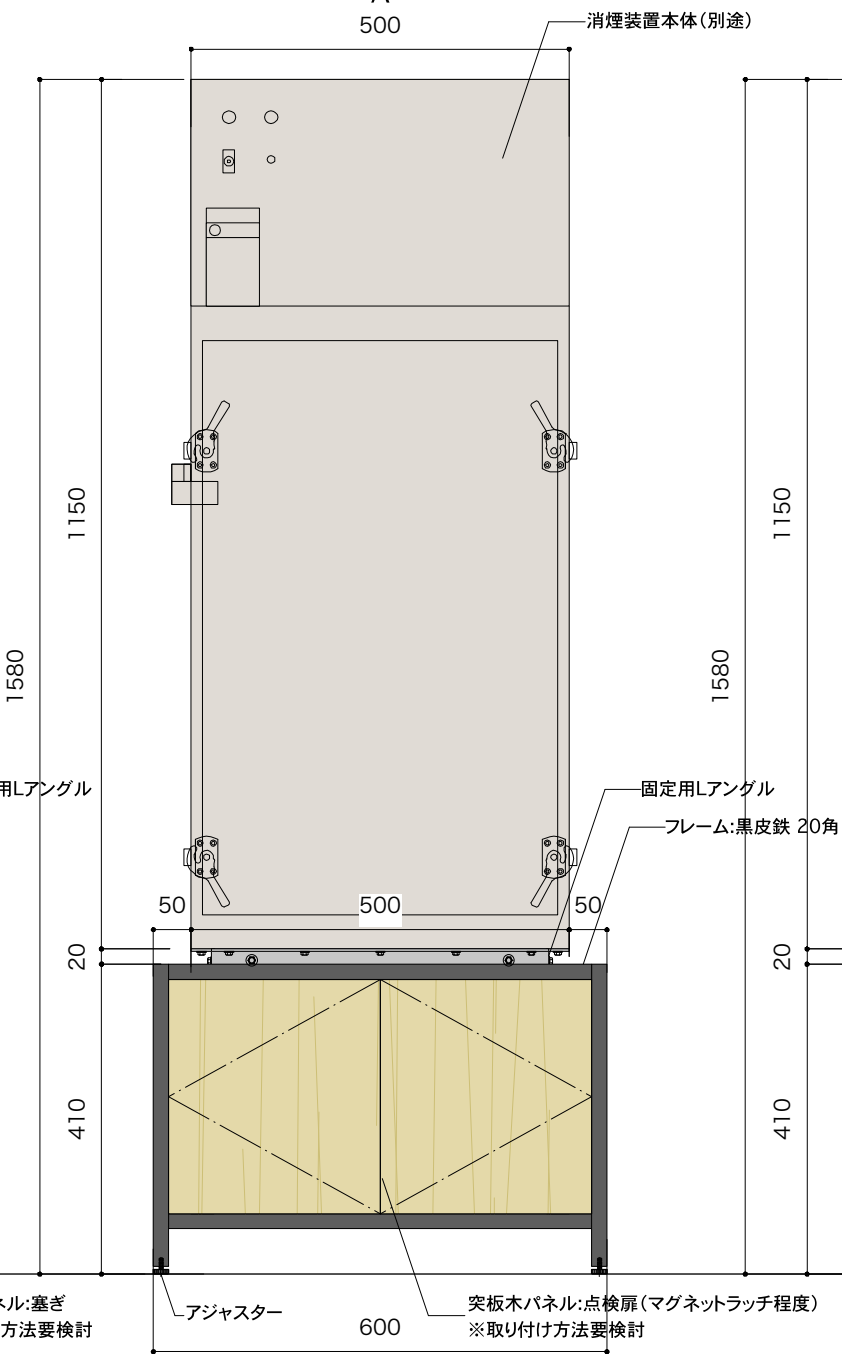

A-展開図

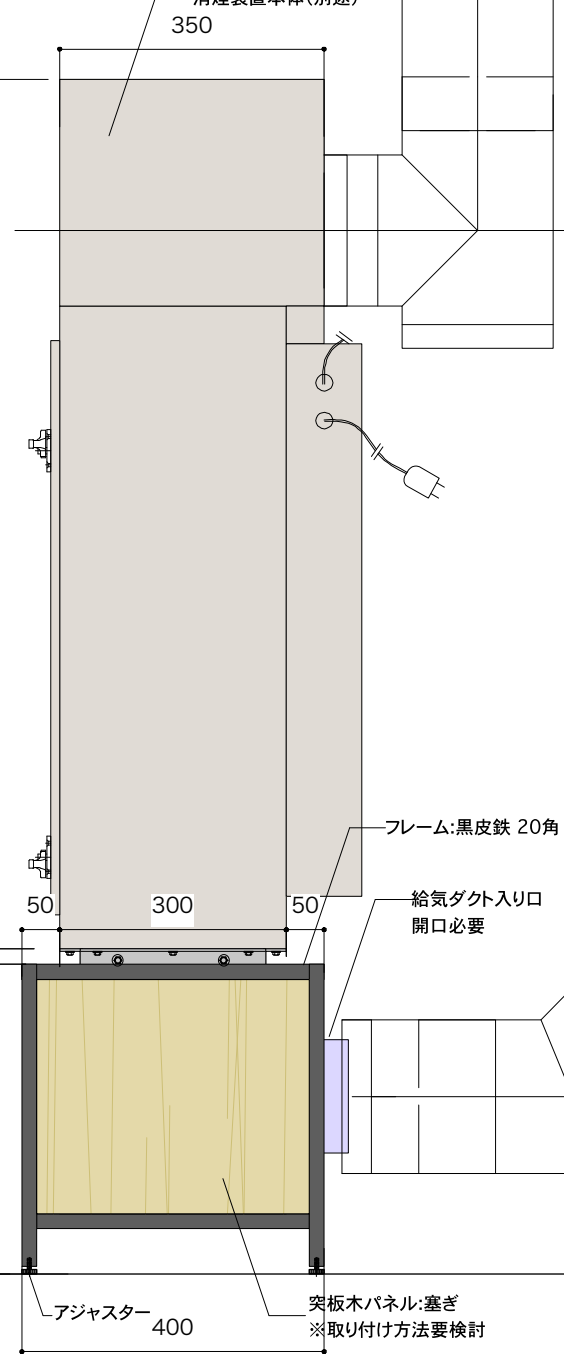

D-展開図

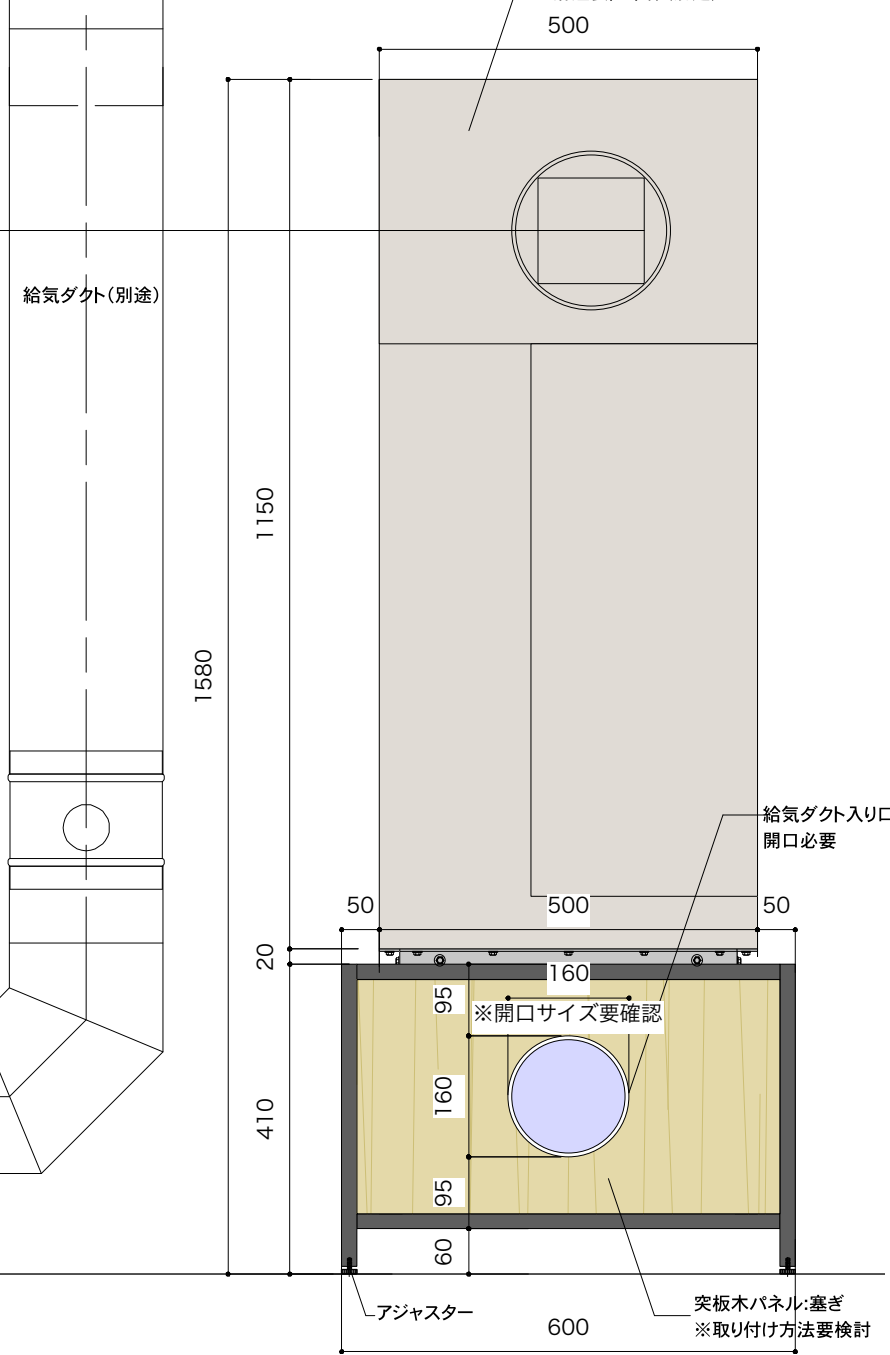

C-展開図

					2020.05.25	FUKUSHIMA COFFEE	
					A3=1/10	消煙装置台座-1	